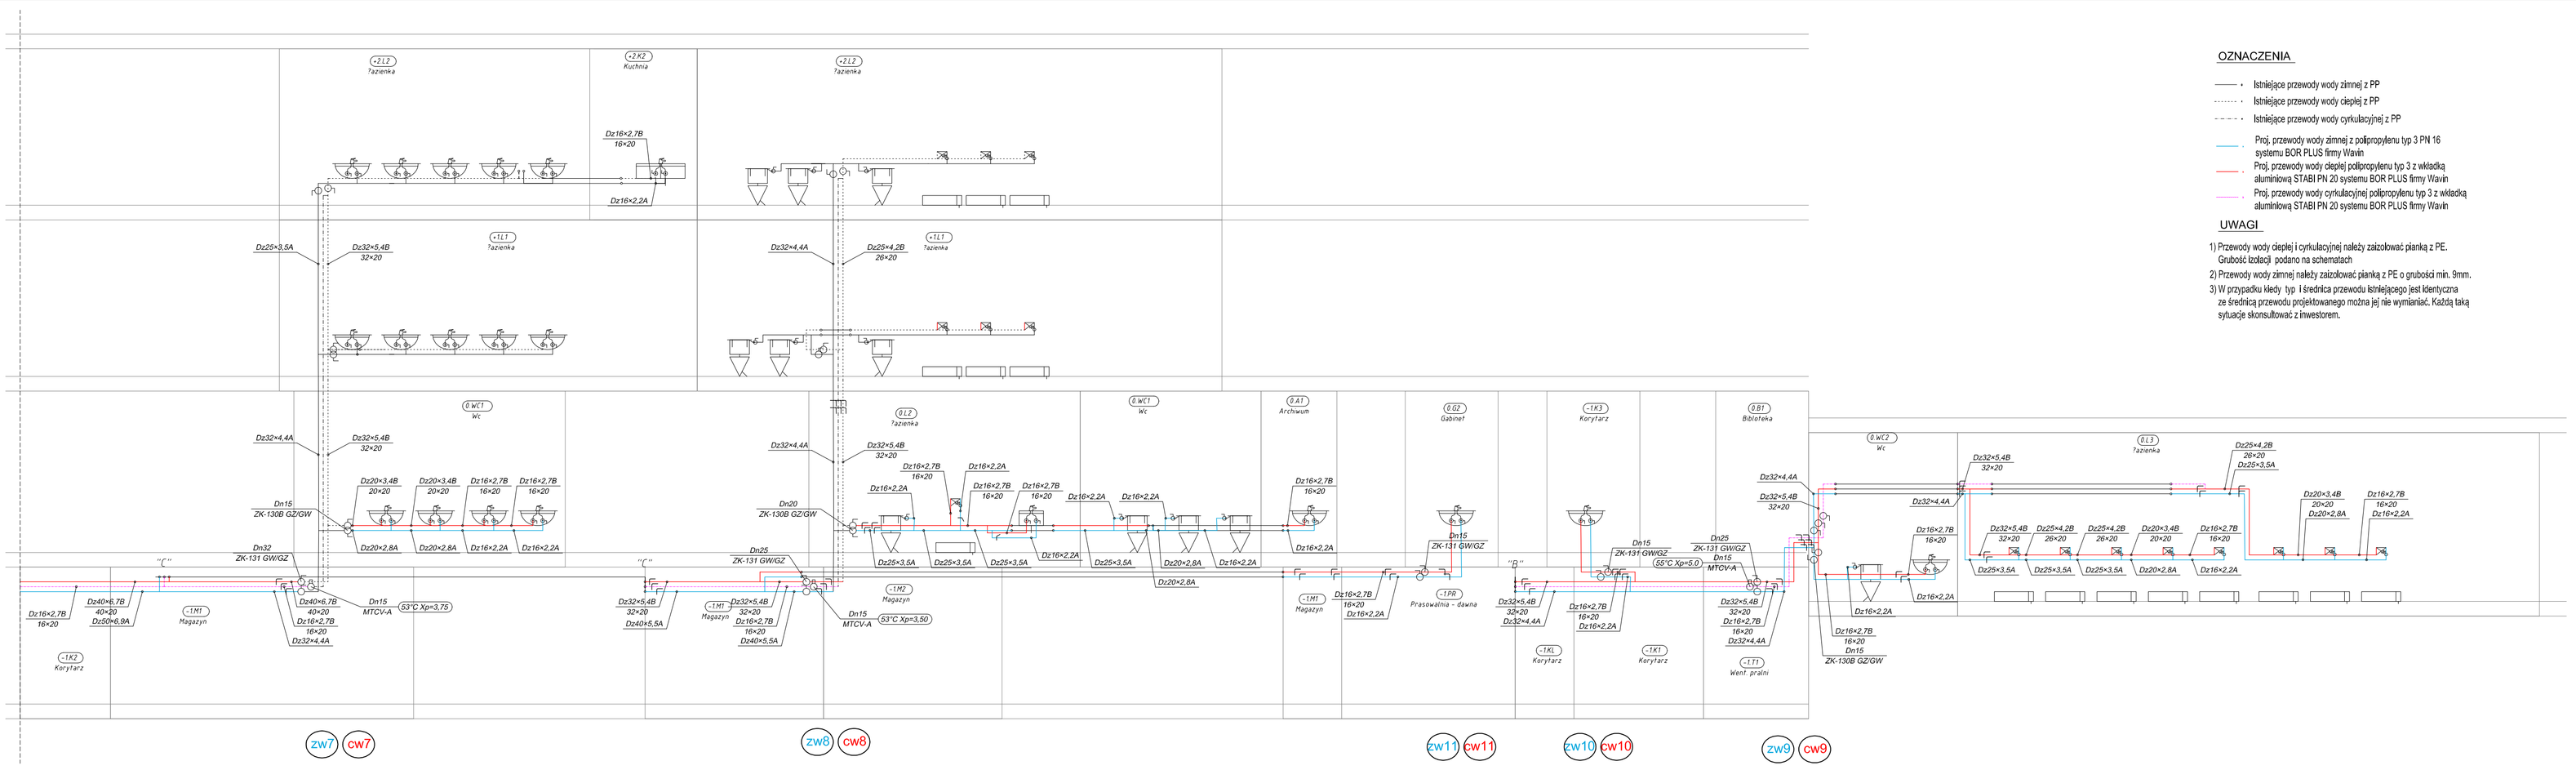

OZNACZENIA

- Istniejące przewody wody zimnej z PP
- Istniejące przewody wody ciepłej z PP
- Istniejące przewody wody cyrkulacyjnej z PP
- Proj. przewody wody zimnej z polipropylenu typ 3 PN 16 systemu BOR PLUS firmy Wavin
- Proj. przewody wody ciepłej polipropylenu typ 3 z wkładką aluminiową STABI PN 20 systemu BOR PLUS firmy Wavin
- Proj. przewody wody cyrkulacyjnej polipropylenu typ 3 z wkładką aluminiową STABI PN 20 systemu BOR PLUS firmy Wavin

UWAGI

1) Przewody wody ciepłej i cyrkulacyjnej należy zaizolować pianką z PE. Grubość izolacji podano na schematach
2) Przewody wody zimnej należy zaizolować pianką z PE o grubości min. 9mm.
3) W przypadku kiedy typ i średnica przewodu istniejącego jest identyczna ze średnicą przewodu projektowanego można jej nie wymieniać. Każdą taką sytuację skonsultować z inwestorem.

USŁUGI OGÓLNOBUDOWLANE
"ER-BUD"
EWA RUTKOWSKA
ul. Lechara 23 05-152 Czosnów

PROJEKT BUDOWLANY WYMIANY INSTALACJI WODNO – KANALIZACYJNEJ ORAZ WYMIANY INSTALACJI ELEKTRYCZNEJ W KUCHNI Z ZAPLECZEM W MŁODZIEŻOWYM OŚRODKU SOCJOTERAPII NR 7
ul. Osowska 81 04-351 Warszawa

SCHEMAT WODY BYTOWEJ CZ. 2

INWESTOR: Młodzieżowy Ośrodek Socjoterapii nr 7
ul. Osowska 81
04-351 Warszawa

projektował:
dr inż. Marta Chłuszińska
upr. bud. Nr MAZ/0323/PWOS/10
spec. instalacje sanitarne

mgr inż. arch. PIOTR KRAWIEC
upr. bud. Nr MA/062/13
spec. architektoniczna

Nr. rys.		faza:	branża:	
10	SKALA 1:50	P.B.	ES	27 kwietnia 2017r