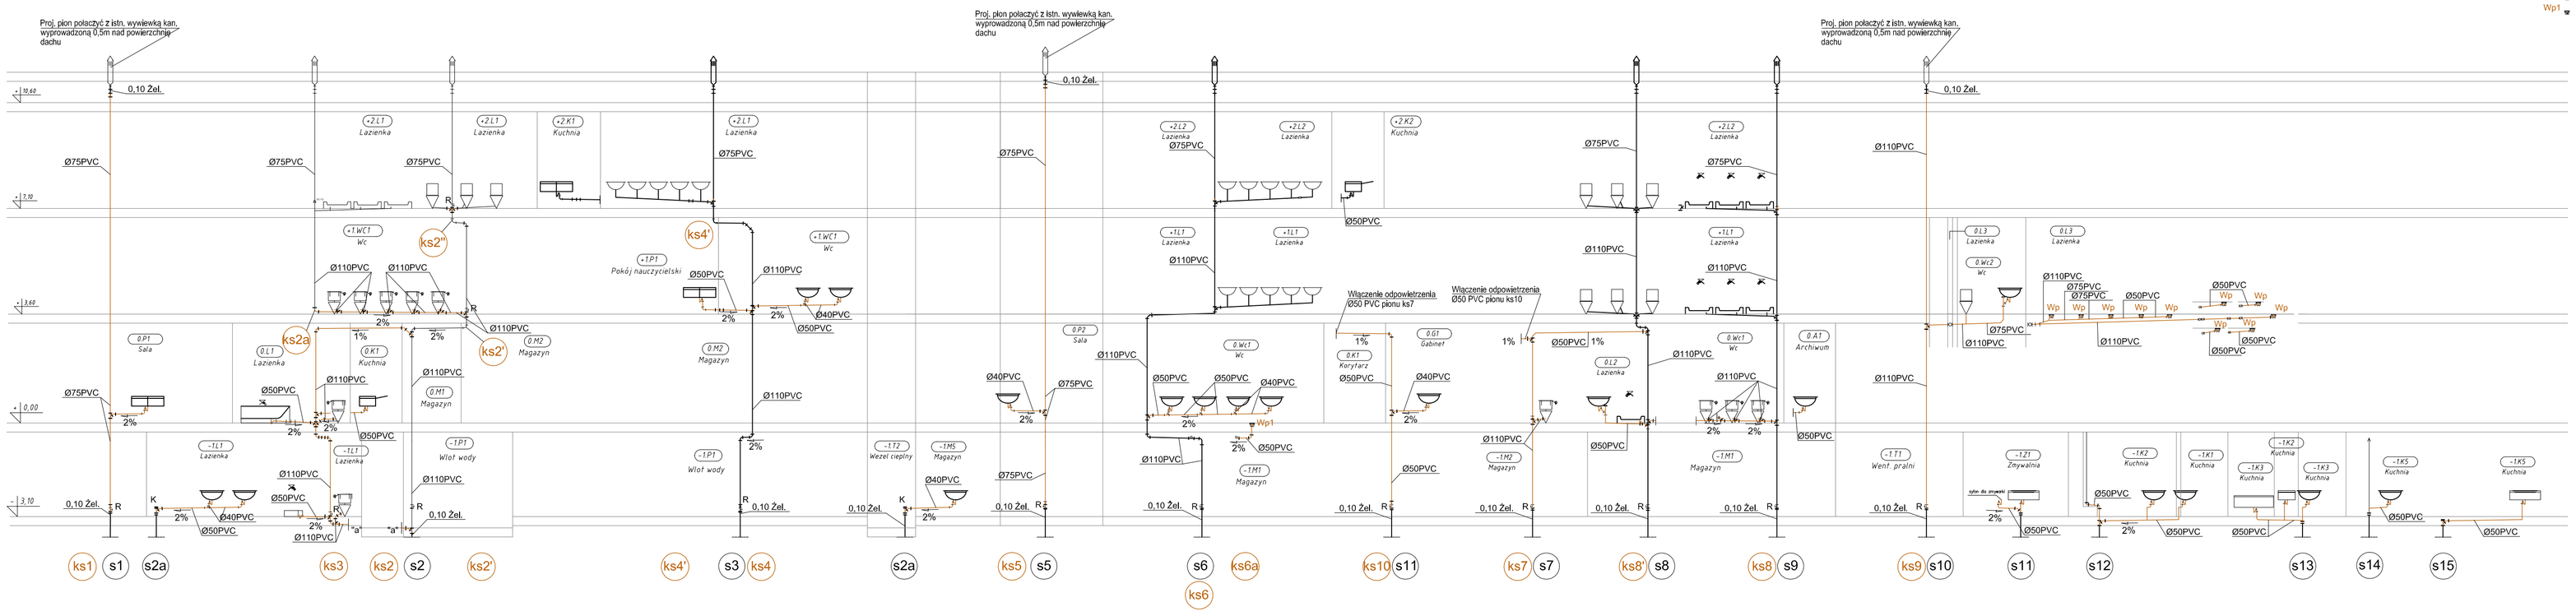

OZNACZENIA

- Proj. rury kanalizacyjne z PVC i PP firmy Wavin
- Istniejąca kanalizacja sanitarna z rur żeliwnych
- Wp — Wpust łazienkowy dn 50 z odejściem bocznym
- Wp1 — Wpust łazienkowy dn 50 z odejściem pionowym

USŁUGI OGÓLNOBUDOWLANE
"ER-BUD"
EWA RUTKOWSKA
ul. Lechara 23 05-152 Czosnów

PROJEKT BUDOWLANY WYMIANY INSTALACJI WODNO – KANALIZACYJNEJ ORAZ WYMIANY INSTALACJI ELEKTRYCZNEJ W KUCHNII Z ZAPLECZEM W MŁODZIEŻOWYM OŚRODKU SOCJOTERAPII NR 7
ul. Osowska 81 04-351 Warszawa

PROFIL KANALIZACJI SANITARNEJ

INWESTOR: Młodzieżowy Ośrodek Socjoterapii nr 7
ul. Osowska 81
04-351 Warszawa

projektował ;
dr inż. Marta Chłudzińska
upr. bud. Nr MAZ/0523/PWOS/10
spec. Instalacje sanitarne

mgr inż. arch. PIOTR KRAWIEC
upr. bud. Nr MA/092/13
spec. architektoniczna

Nr. rys.	SKALA	faza:	branża:	
11	1:50	P.B.	IS	27 kwietnia 2017r