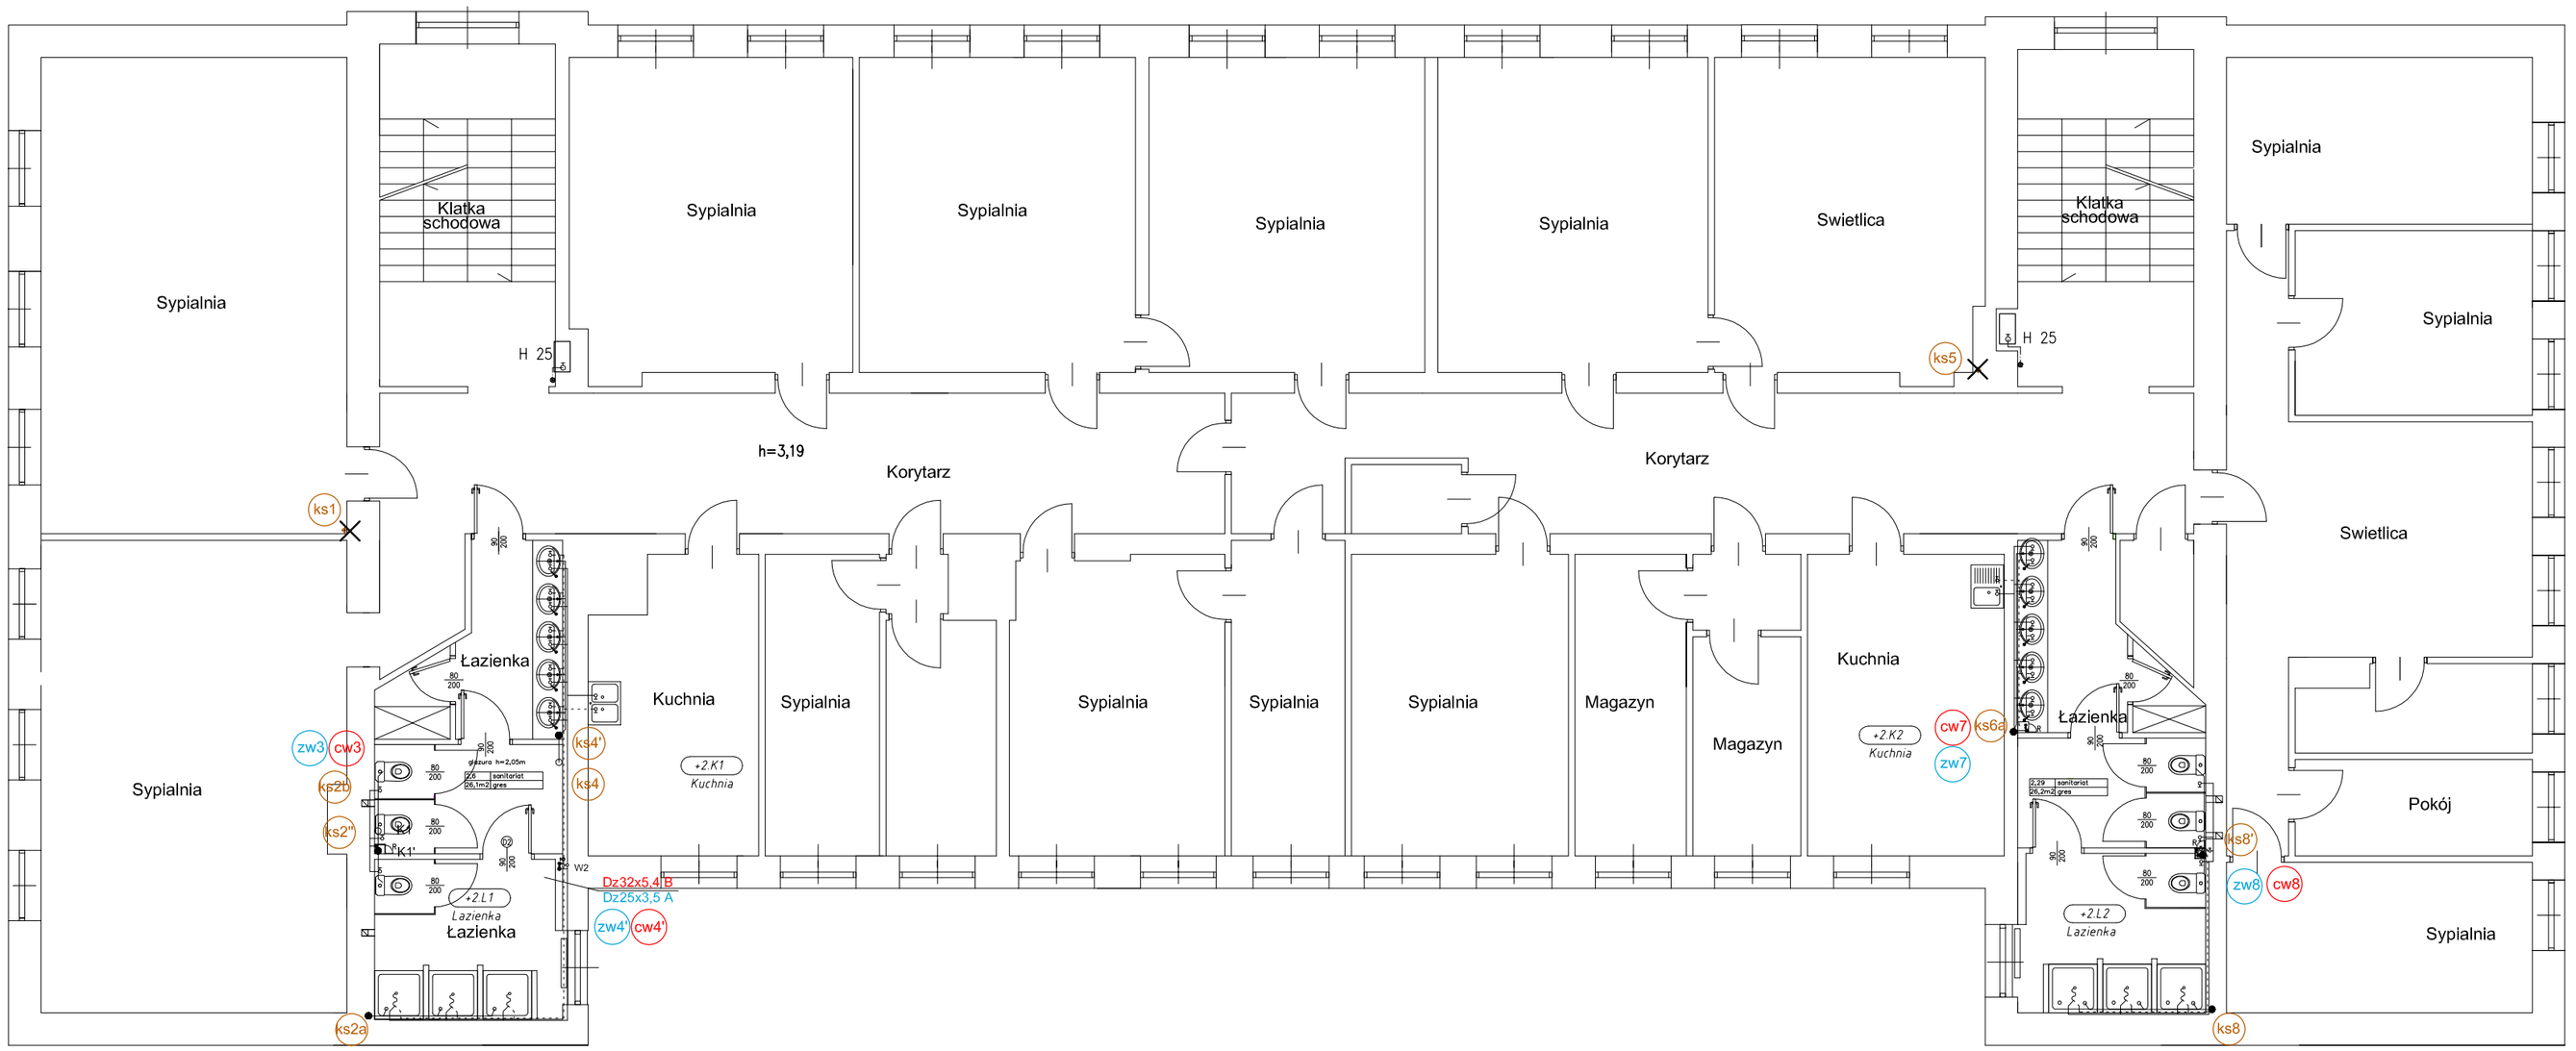

OZNACZENIA

- Istniejące przewody wody zimnej z PP
- Istniejące przewody wody ciepłej z PP
- Istniejące przewody wody cyrkulacyjnej z PP
- Istn. przewódy wody hydrantowej z rur stalowych ocynk.
- Istniejąca kananizacja sanitarna z rur żeliwnych
- Istniejąca kananizacja sanitarna z rur PCV
- Urządzenia i rury do demontażu

USŁUGI OGÓLNOBUDOWLANE
"ER-BUD"
EWA RUTKOWSKA
ul. Lechara 23 05-152 Czosnów

PROJEKT BUDOWLANY WYMIANY INSTALACJI WODNO – KANALIZACYJNEJ ORAZ WYMIANY INSTALACJI ELEKTRYCZNEJ W KUCHNI Z ZAPLECZEM W MŁODZIEŻOWYM OŚRODKU SOCJOTERAPII NR 7
ul. Osowska 81 04-351 Warszawa

POMIESZCZENIA 2 PIĘTRA – DEMONTAŻE

INWESTOR: Młodzieżowy Ośrtodek Socjoterapii nr 7
ul. Osowska 81
04-351 Warszawa

projektował :
dr inż. Marta Chłudzińska
upr. bud. Nr MAZ/0523/PWOS/10
spec. instalacje sanitarne

mgr inż. arch. PIOTR KRAWIEC
upr. bud. Nr MA/062/13
spec. architektoniczna

Nr. rys.	SKALA 1:50	faza:	branża:	27 kwietnia 2017r
5		P.B.	IS	