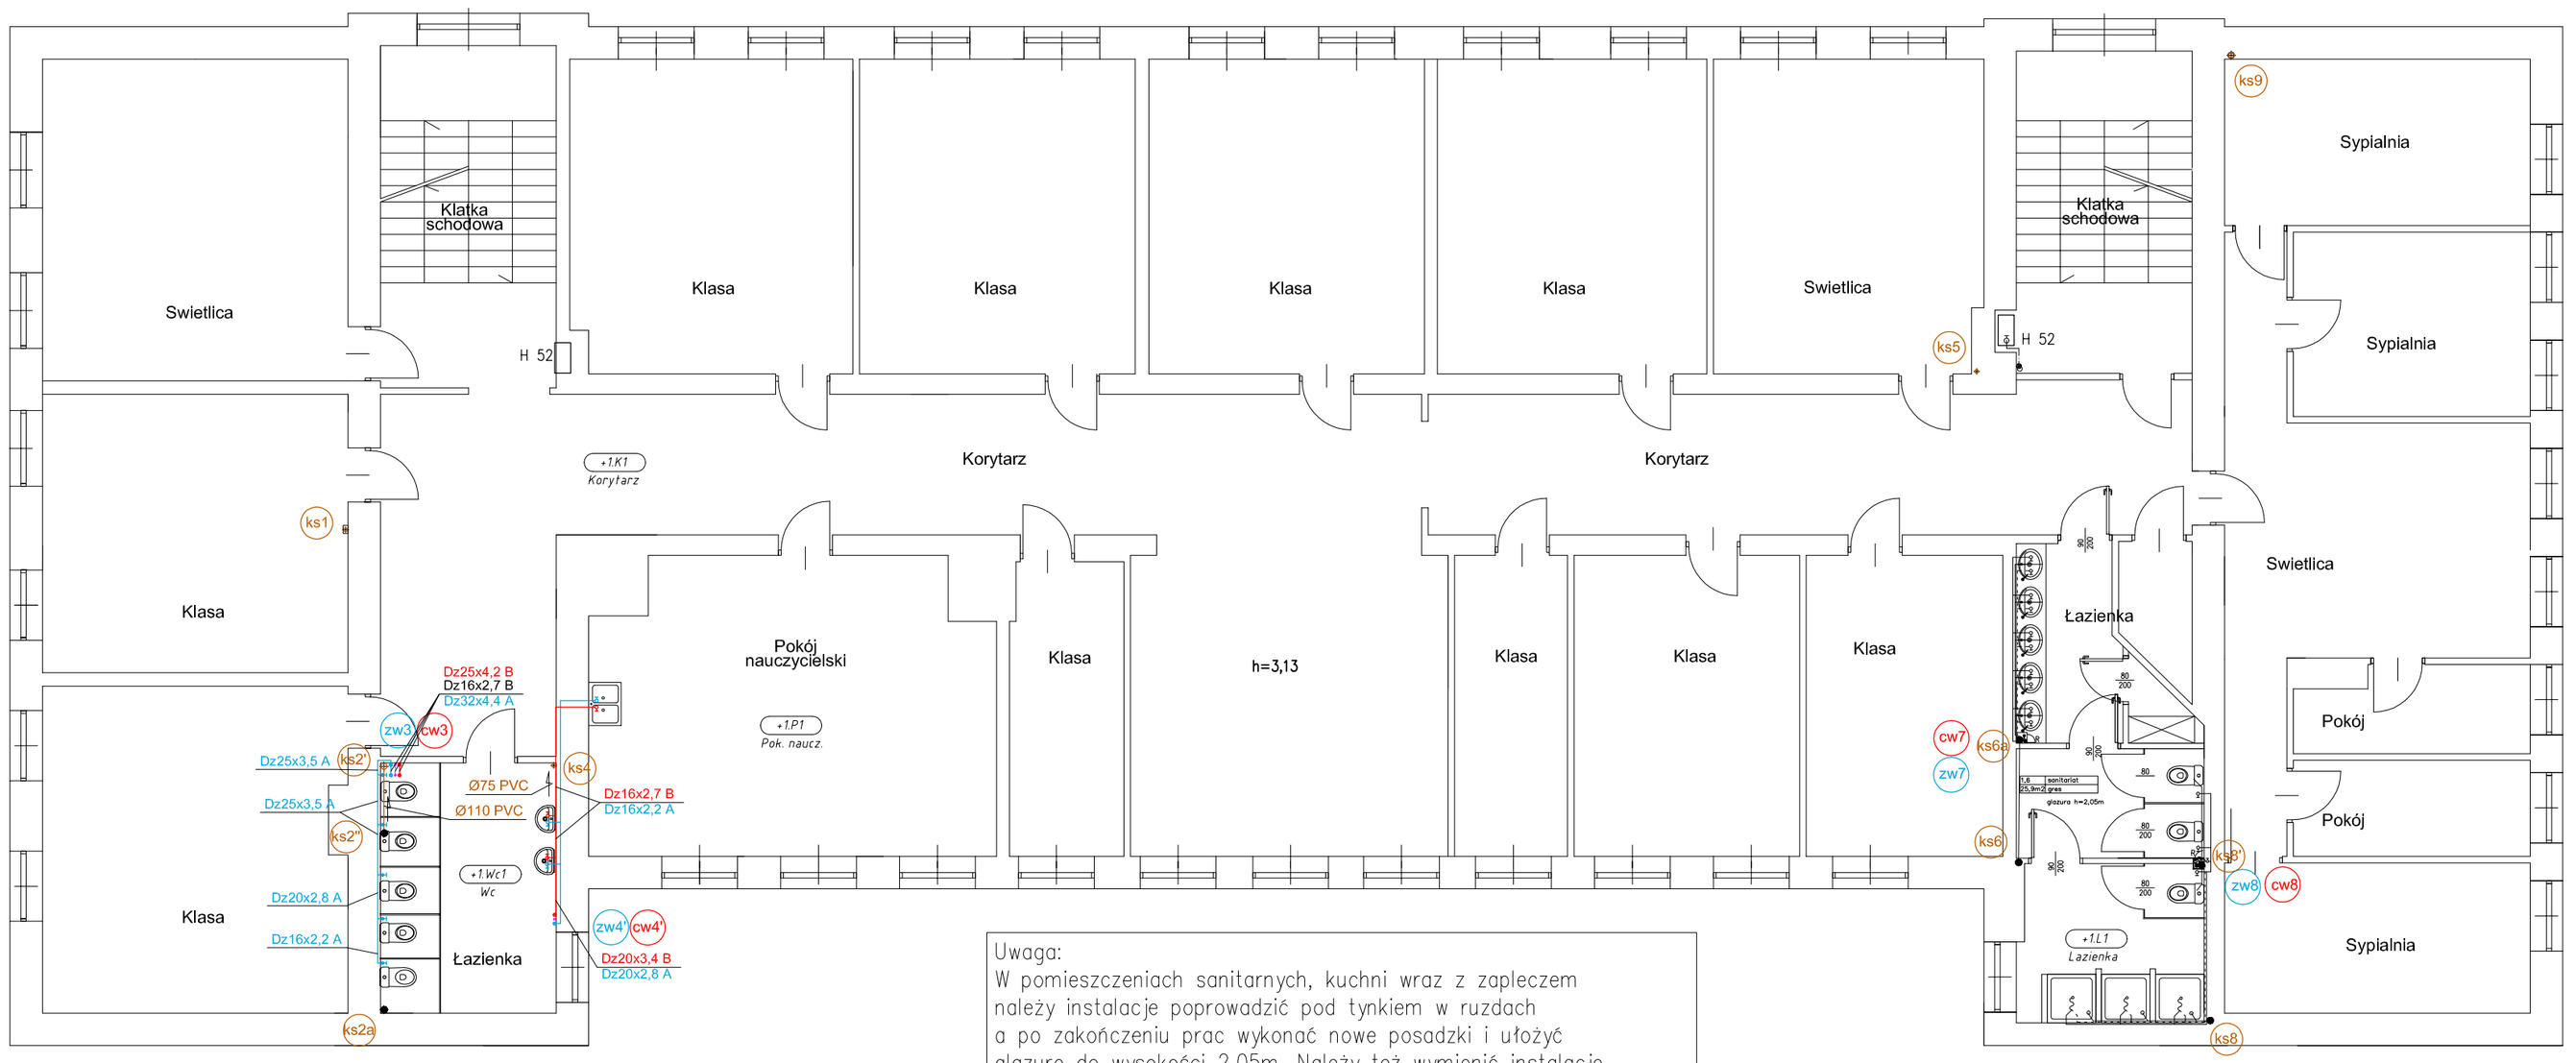

Uwaga:
W pomieszczeniach sanitarnych, kuchni wraz z zapleczem należy instalacje poprowadzić pod tynkiem w ruzdach a po zakończeniu prac wykonać nowe posadzki i ułożyć glazurę do wysokości 2,05m. Należy też wymienić instalacje elektryczną umieścić pod tynkiem wraz z oprawami oświetleniowymi.

UWAGI

1) Przewody wody ciepłej i cyrkulacyjnej należy zaizolować pianką z PE.
   Grubość izolacji podano na schematach
2) Przewody wody zimnej należy zaizolować pianką z PE o grubości min. 9mm.

Wszystkie wymiary i rzędne należy sprawdzić na budowie,
w przypadku niezgodności pomiędzy projektem
a stanem istniejącym należy uzgodnić z projektantem.

OZNACZENIA

- Proj. przewody wody zimnej z polipropylenu typ 3 PN 16 systemu BOR PLUS firmy Wavin
- Proj. przewody wody ciepłej polipropylenu typ 3 z wkładką aluminiową STABI PN 20 systemu BOR PLUS firmy Wavin
- Proj. przewody wody cyrkulacyjnej polipropylenu typ 3 z wkładką aluminiową STABI PN 20 systemu BOR PLUS firmy Wavin
- Istn. przewódy wody hydrantowej z rur stalowych ocynk.
- Proj. rury kanalizacyjne z PVC i PP firmy Wavin
- Istniejąca kananizacja sanitarna z rur żeliwnych
- Wp — Wpust łazienkowy dn 50 z odejściem bocznym

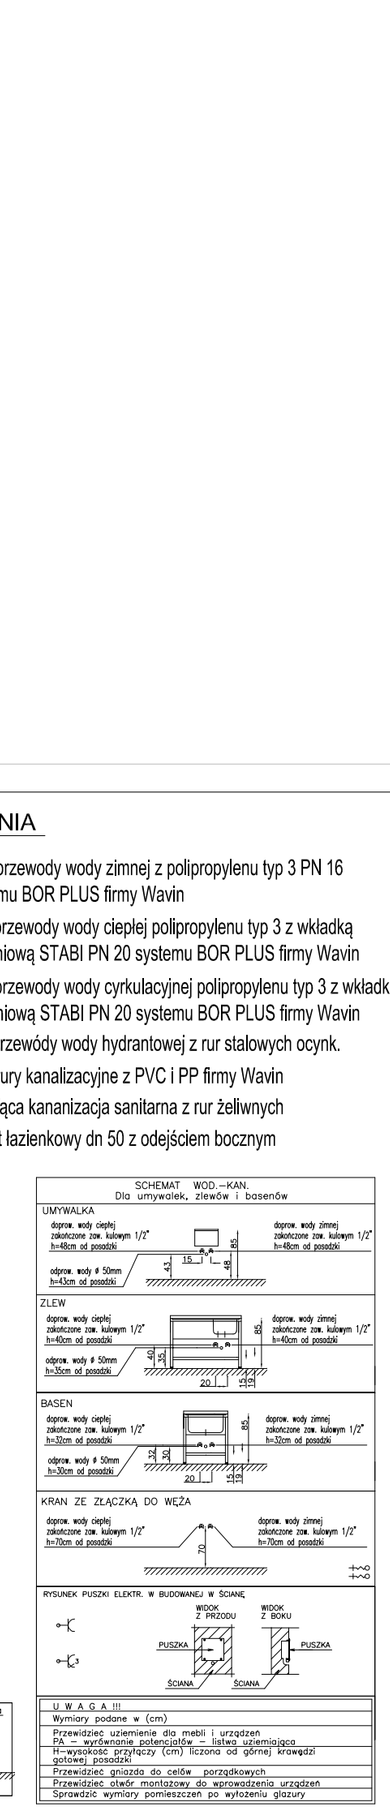

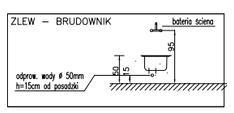

USŁUGI OGÓLNOBUDOWLANE
"ER-BUD"
EWA RUTKOWSKA
ul. Lechara 23 05-152 Czosnów

PROJEKT BUDOWLANY WYMIANY INSTALACJI WODNO – KANALIZACYJNEJ ORAZ WYMIANY INSTALACJI ELEKTRYCZNEJ W KUCHNI Z ZAPLECZEM W MŁODZIEŻOWYM OŚRODKU SOCJOTERAPII NR 7
ul. Osowska 81 04-351 Warszawa

RZUT PIWNICA - KUCHNIA

INWESTOR: Młodzieżowy Ośrtodek Socjoterapii nr 7
ul. Osowska 81
04-351 Warszawa

projektował :
dr inż. Marta Chludzińska
upr. bud. Nr MAZ/0523/PWOS/10
spec. instalacje sanitarne

mgr inż. arch. PIOTR KRAWIEC
upr. bud. Nr MA/062/13
spec. architektoniczna

Nr. rys.		faza:	branża:	
8	SKALA 1:50	P.B.	IS	27 kwietnia 2017r