


Rozdzielnica RK


UKŁAD SIECIOWY TNC-S

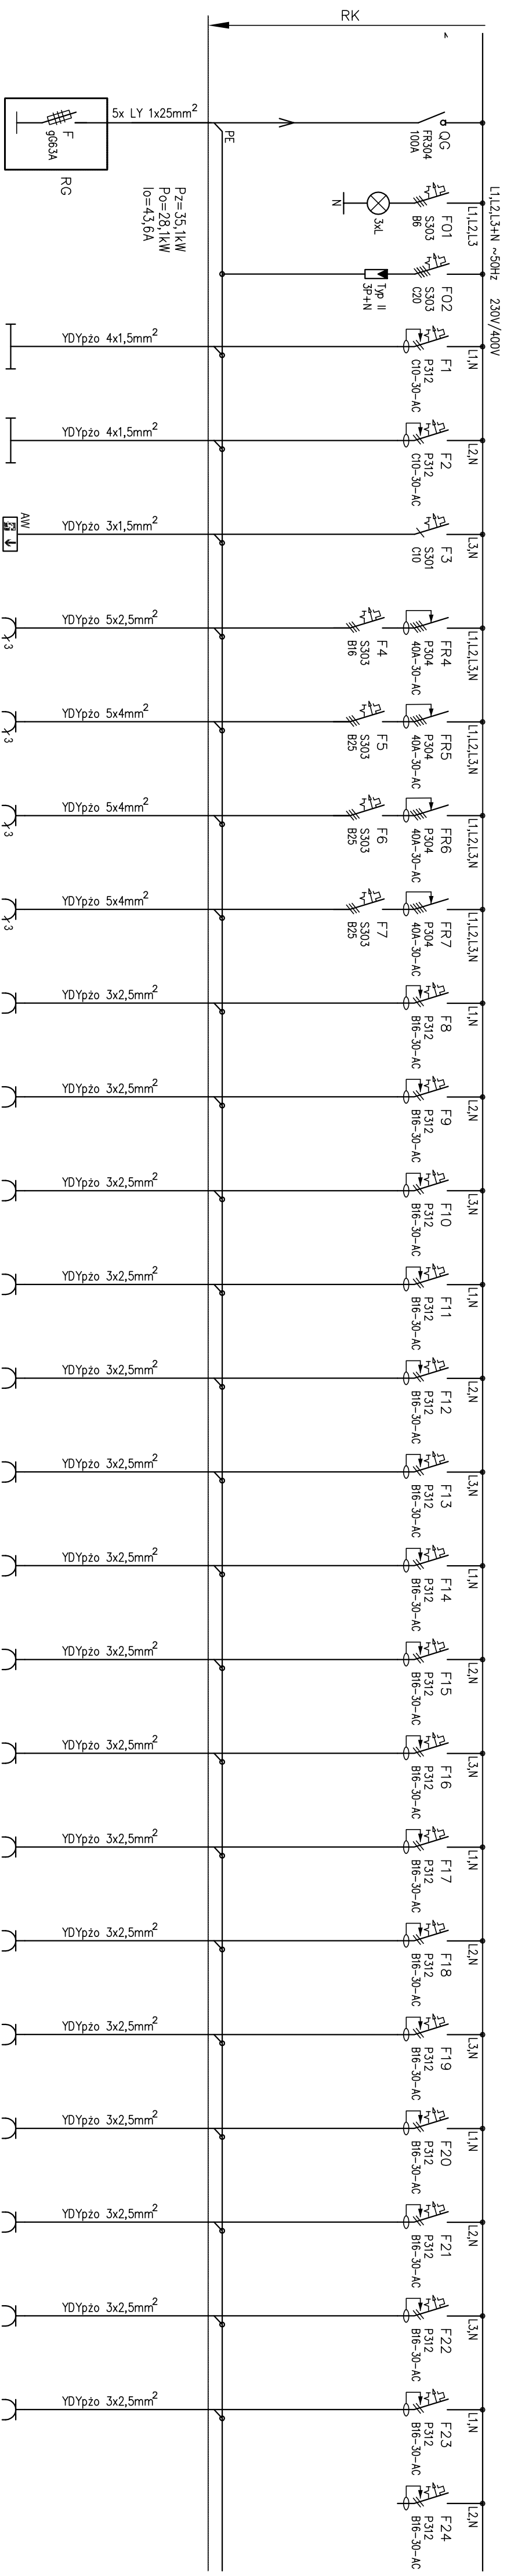

Zasilanie		Rodzaj obw.	Oświetlenie	Oświetlenie	Oświetlenie	Obieraczka poz. 21	Piec poz. 39	Potelnia poz. 44	Zmywarka poz. 45	Lodówka poz. 15 / Lodówka poz. 17 / Lodówka poz. 19	Mikser poz. 32	Kuchnia gazowa poz. 44	Szafa chłodn. poz. 16	Kuch. mikrofal. poz. 45	Uprzeź. maszynowe / WILK poz. 31	Lodówka poz. 15	Okap poz. 43	Okap poz. 40	Lodówka poz. 40	gn. ogólna	gn. ogólna	gn. ogólna	gn. ogólna	gn. ogólna	gn. ogólna	gn. ogólna	Rezerwa
Nr obwodu	Moc zainstal.	RK/1	RK/2	RK/3	RK/4	RK/5	RK/6	RK/7	RK/8	RK/9	RK/10	RK/11	RK/12	RK/13	RK/14	RK/15	RK/16	RK/17	RK/18	RK/19	RK/20	RK/21	RK/22	RK/23	RK/24		
	0,68W																										
	0,51kW																										
	0,01kW																										
	0,55kW																										
	7,5kW																										
	6,3kW																										
	6,0kW																										
	0,6kW																										
	0,6kW																										
	1,0kW																										
	0,1kW																										
	0,5kW																										
	0,9kW																										
	0,75kW																										
	0,6kW																										
	0,4kW																										
	0,2kW																										
	0,4kW																										
	1,5kW																										
	1,5kW																										
	1,5kW																										
	1,5kW																										
	1,5kW																										
	1,5kW																										

Obudowa natynkowa XL3 400, IP43

System ochrony przeciwporażeniowej:
Samoczynne wyłączenie zasilania
Układ sieci: TNC-S

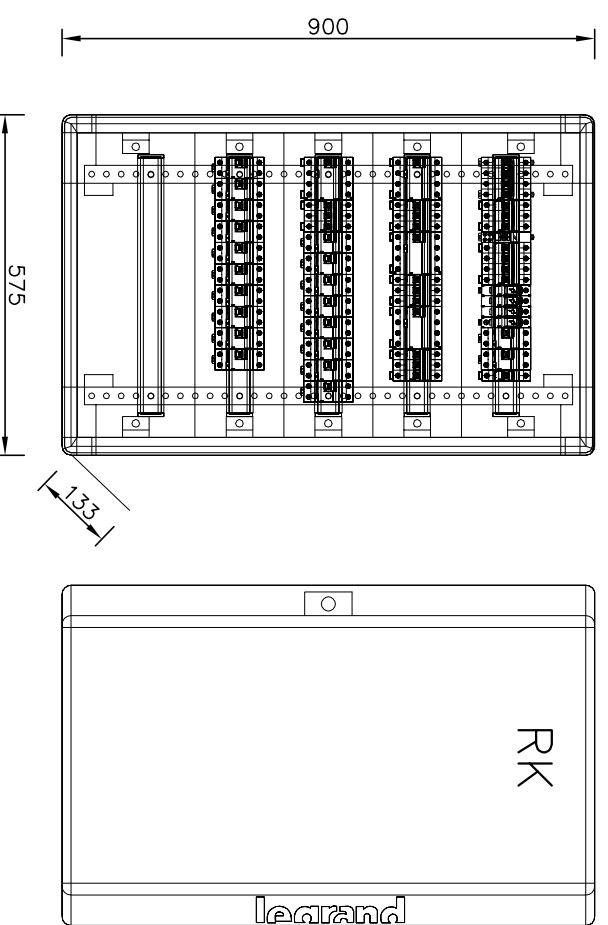

USŁUGI OGÓLNOBUDOWLANE
"ER-BUD"
EWA RUTKOWSKA
ul. Lechiana 23 05-152 Czoszów

Schemat rozdzielnic RK

INWESTOR: Młodzieżowy Ośrodek Sportowy nr 7
w Warszawie przy ul. Osowskiej 81
Projektował: mgr inż. KONRAD DRÓGOMIRECKI
upr. bud. MAZ/0140/POOE/08

Nr. rys. **E2** SKALA -
faza: P.B/W
branża: ELE.
27 kwietnia 2017